


宁夏飞翔国际空港物流综合产业园项目规划及建筑设计方案总平面批后公布

批准的总平面图

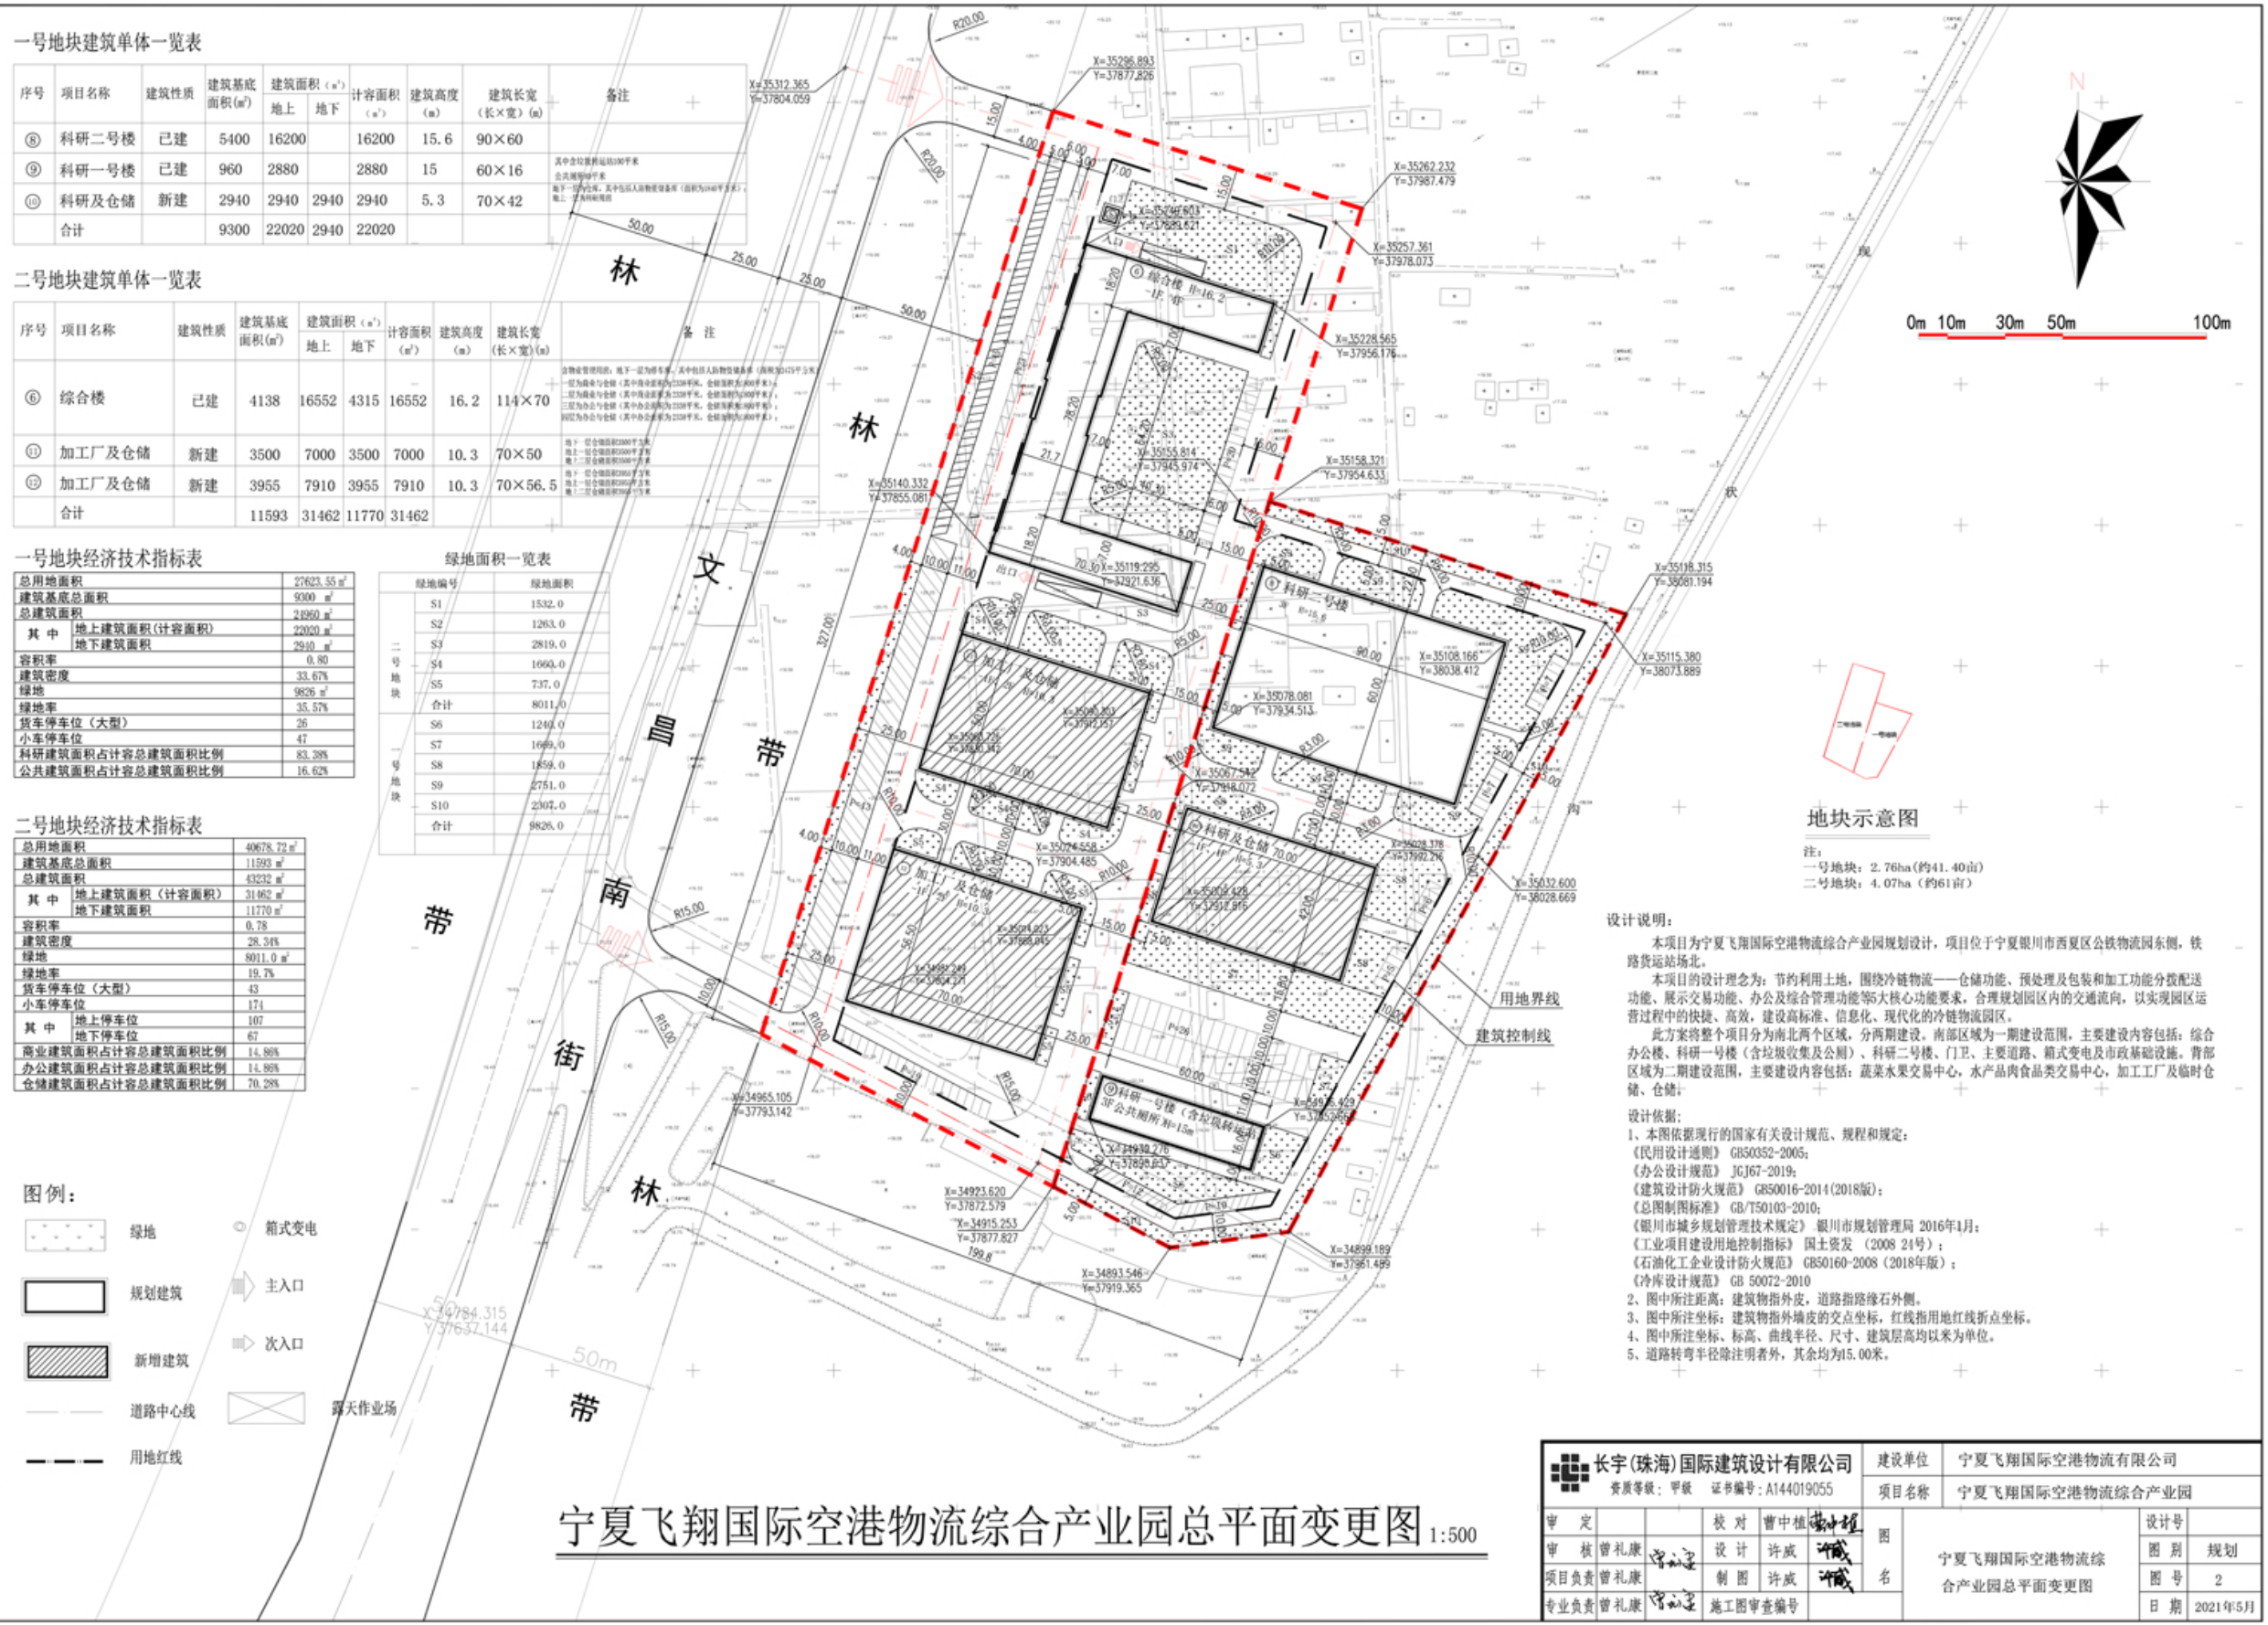

项目鸟瞰图



项目单体效果图



该规划建筑设计方案已按程序批准， 现按照《中华人民共和国城乡规划法》等相关法律法规要求进行批后公布。 欢迎社会各界监督。

监督电话： 0951556312, 5556071

项目名称： 宁夏飞翔国际空港物流综合产业园

建设单位： 宁夏飞翔国际空港物流有限公司

项目地址： 西夏区南绕城高速路南侧， 泾西路东侧， 公铁物流园内。

建设内容： 1 栋综合楼， 2 栋科研楼， 1 栋科研及仓储楼、 2 栋加工厂及仓储楼

公布时限： 2021 年 09 月 17 日至该项目竣工规划核实合格为止。

公布方式：项目现场、银川市自然资源局网站 (<http://zrzyj.yinchuan.gov.cn/>)

银川市自然资源局