

璟玺湾小区 6#、10#、15#、16#、18# 楼建筑外立面调整方案公示

为了充分发挥市民在城乡管理中的作用，实施阳光规划，提高规划透明度，维护市民对城乡规划的知情权、监督权，提高城乡规划建设管理水平，现将璟玺湾小区项目 6#、10#、15#、16#、18# 楼建筑外立面调整方案予以公示。

项目概况：
项目位于金凤区培华路南侧、望海路西侧。规划用地面积：88692.99 平米，总建筑面积为 168249 平米。


调整规划内容：
因外立面门头调整，申请变更以下楼栋门头：（1）取消 6# 楼东单元 2 层高门厅，在原位置西侧增加 1 层高门头造型；（2）取消 10# 楼东单元 2 层高门厅，在南侧增加 1 层高门头造型；（3）取消 15# 东单元 2 层高门头造型，在原位置西侧增加 1 层高门头造型，西单元及中单元 2 层高门头造型调整为 1 层高门头造型；（4）16#、18# 楼 2 层高门头造型调整为 1 层高门头造型。

如对此规划方案有异议，
请于 7 个工作日内向我局提出听证申请。

建设单位：银川创华房地产开发有限公司
设计单位：北京华茂中天建筑设计有限公司
项目地址：金凤区培华路南侧、望海路西侧
公示单位：银川市自然资源局
联系电话：5556312（法规科）
5556070（建管科）

公示日期：2020 年 6 月 12 日至 2020 年 6 月 22 日

总平面图

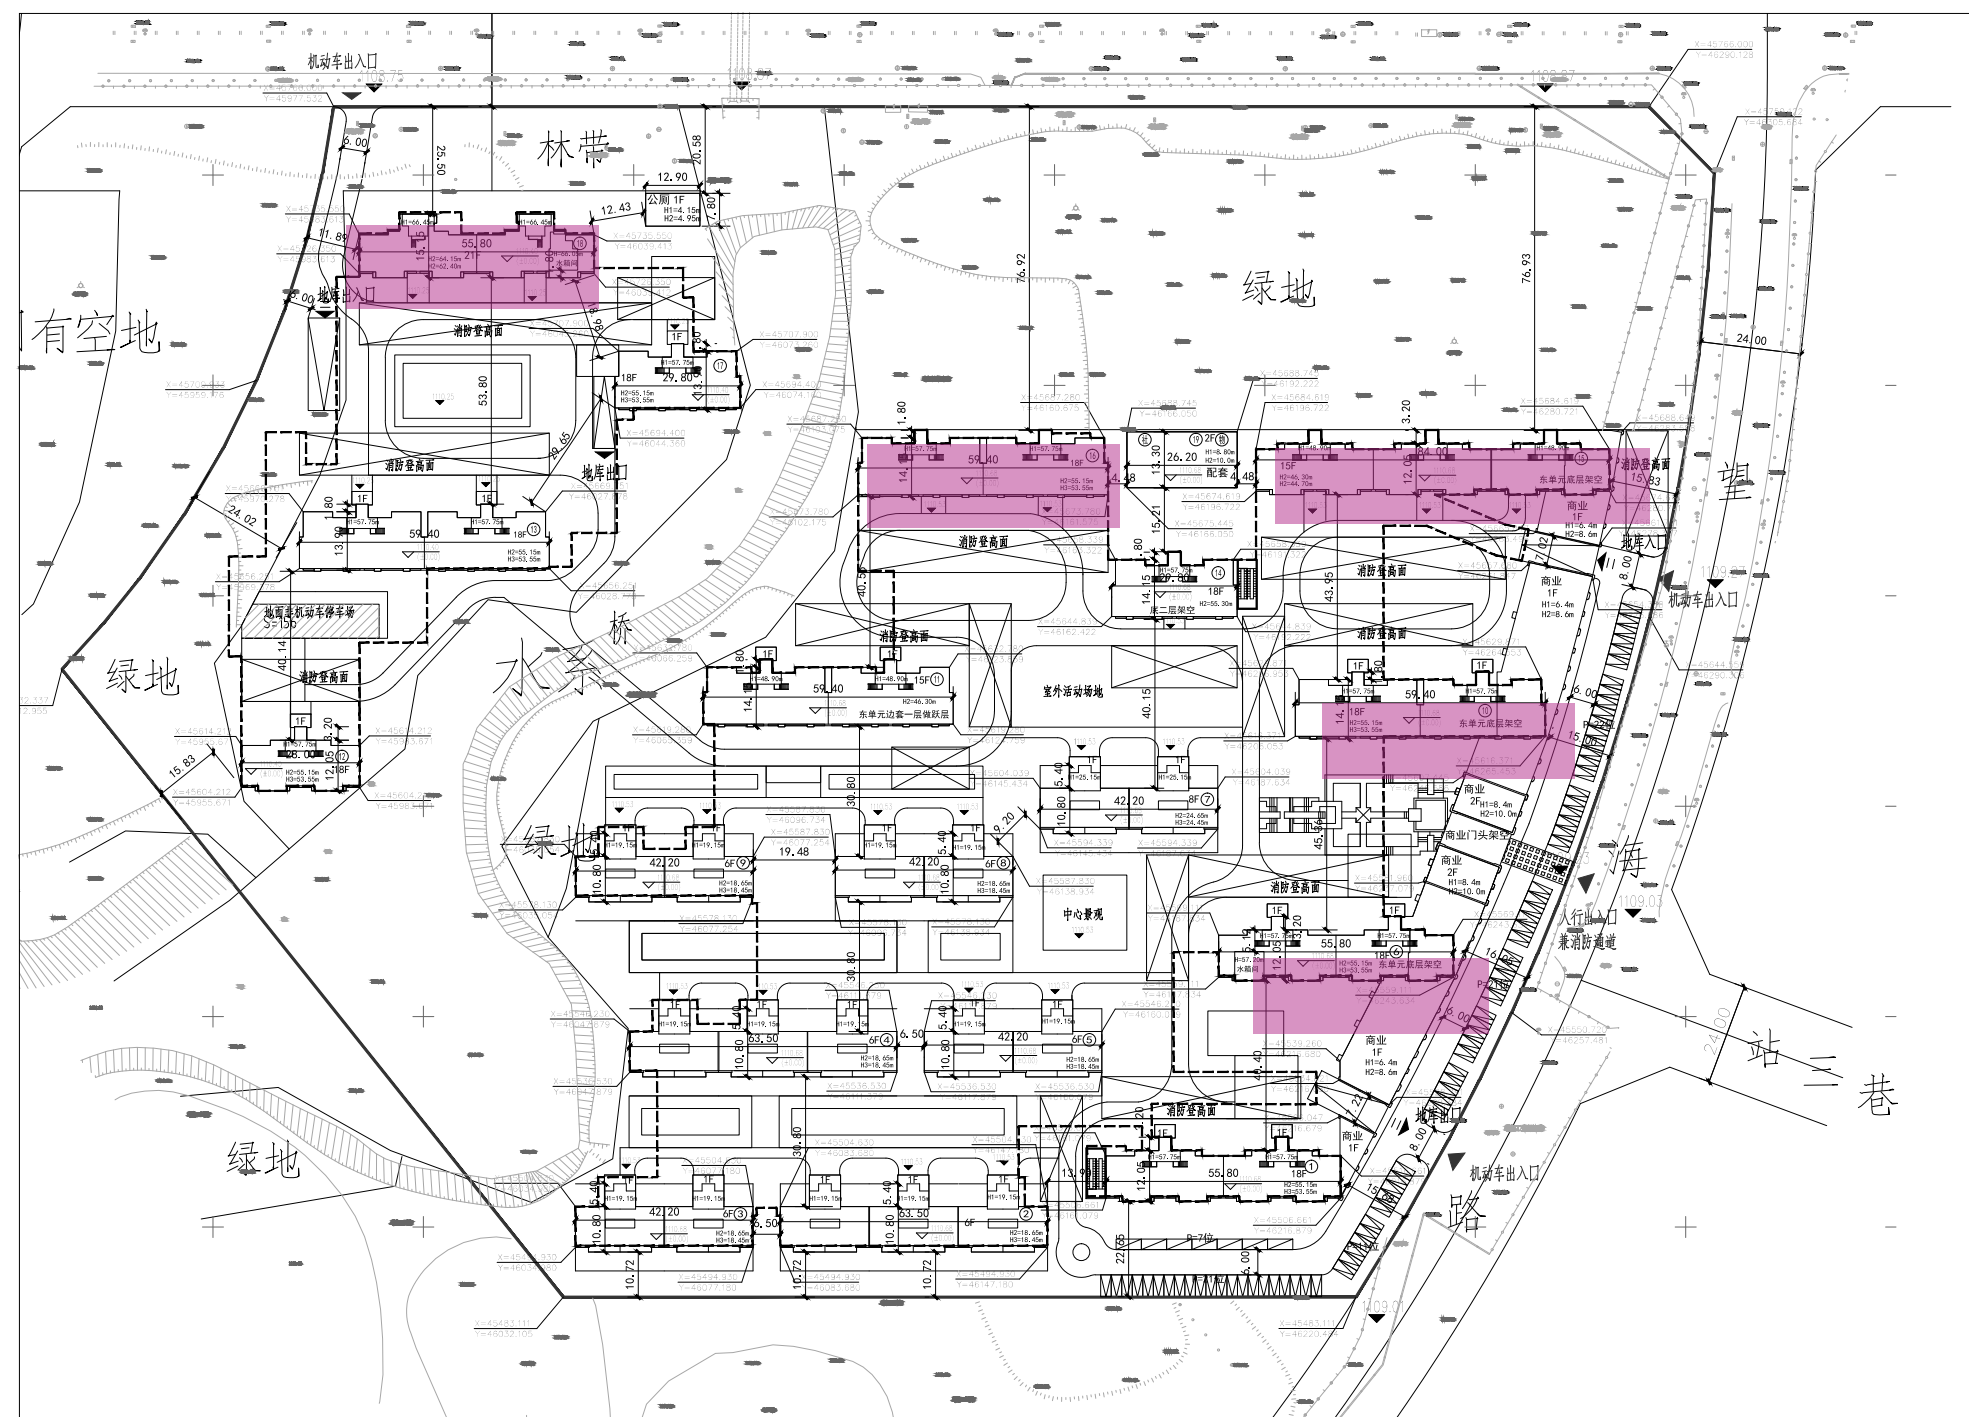

鸟瞰图



10# 拟变更效果图（南立面）



10# 拟变更效果图（北立面）



CBCC 标准色卡色号	
灰色 N4.75	(1712)
米黄色 3.1Y	9/2.4 (0122)
深米黄色 10YR	8/7.2 (0125)
深咖色 5.6YR	3/1.4 (1063)

6# 拟变更效果图（北立面）



15# 拟变更效果图（南立面）



16# 拟变更效果图（南立面）



18# 拟变更效果图（南立面）

