

国家妇儿区域医疗中心 - 北京大学第一医院宁夏妇女儿童儿童医院建设项目规划方案公示

为了充分发挥市民在城乡管理中的作用，实施阳光规划，提高规划透明度，维护市民对城乡规划的知情权、监督权，提高城乡规划水平及公众参与程度，现将国家妇儿区域医疗中心 - 北京大学第一医院宁夏妇女儿童儿童医院建设项目规划方案予以公示。

项目概况：

规划用地面积 56669.26 平方米，总建筑面积 140357 平方米，其中已建建筑面积 50387 平方米，新建建筑面积 67870 平方米，二期建设停车楼 22100 平方米；容积率 2.12，建筑密度 33.20%，机动车泊位 1117 个，其中地上 797 个（地面 30 个，二期建设停车楼 767 个），地下 320 个；非机动车泊位 1271 个。

新建内容：

1. 拟建妇产综合楼主楼地上 12 层，裙房地上 4 层，地下 2 层，建筑高度 58.2 米。
2. 拟建污水处理站，地下 2 层。
3. 拟建液氧站地上 1 层，建筑高度 5.1 米。

建设单位：宁夏回族自治区妇幼保健院（宁夏儿童医院）

设计单位：中国中元国际工程有限公司

项目地址：金凤区宁安大街以东、盈南路以南


公示单位：银川市自然资源局

联系电话：5556071（建管科）

5556312（法规科）

公示时间：2022 年 8 月 8 日至 2022 年 8 月 16 日

总平面图

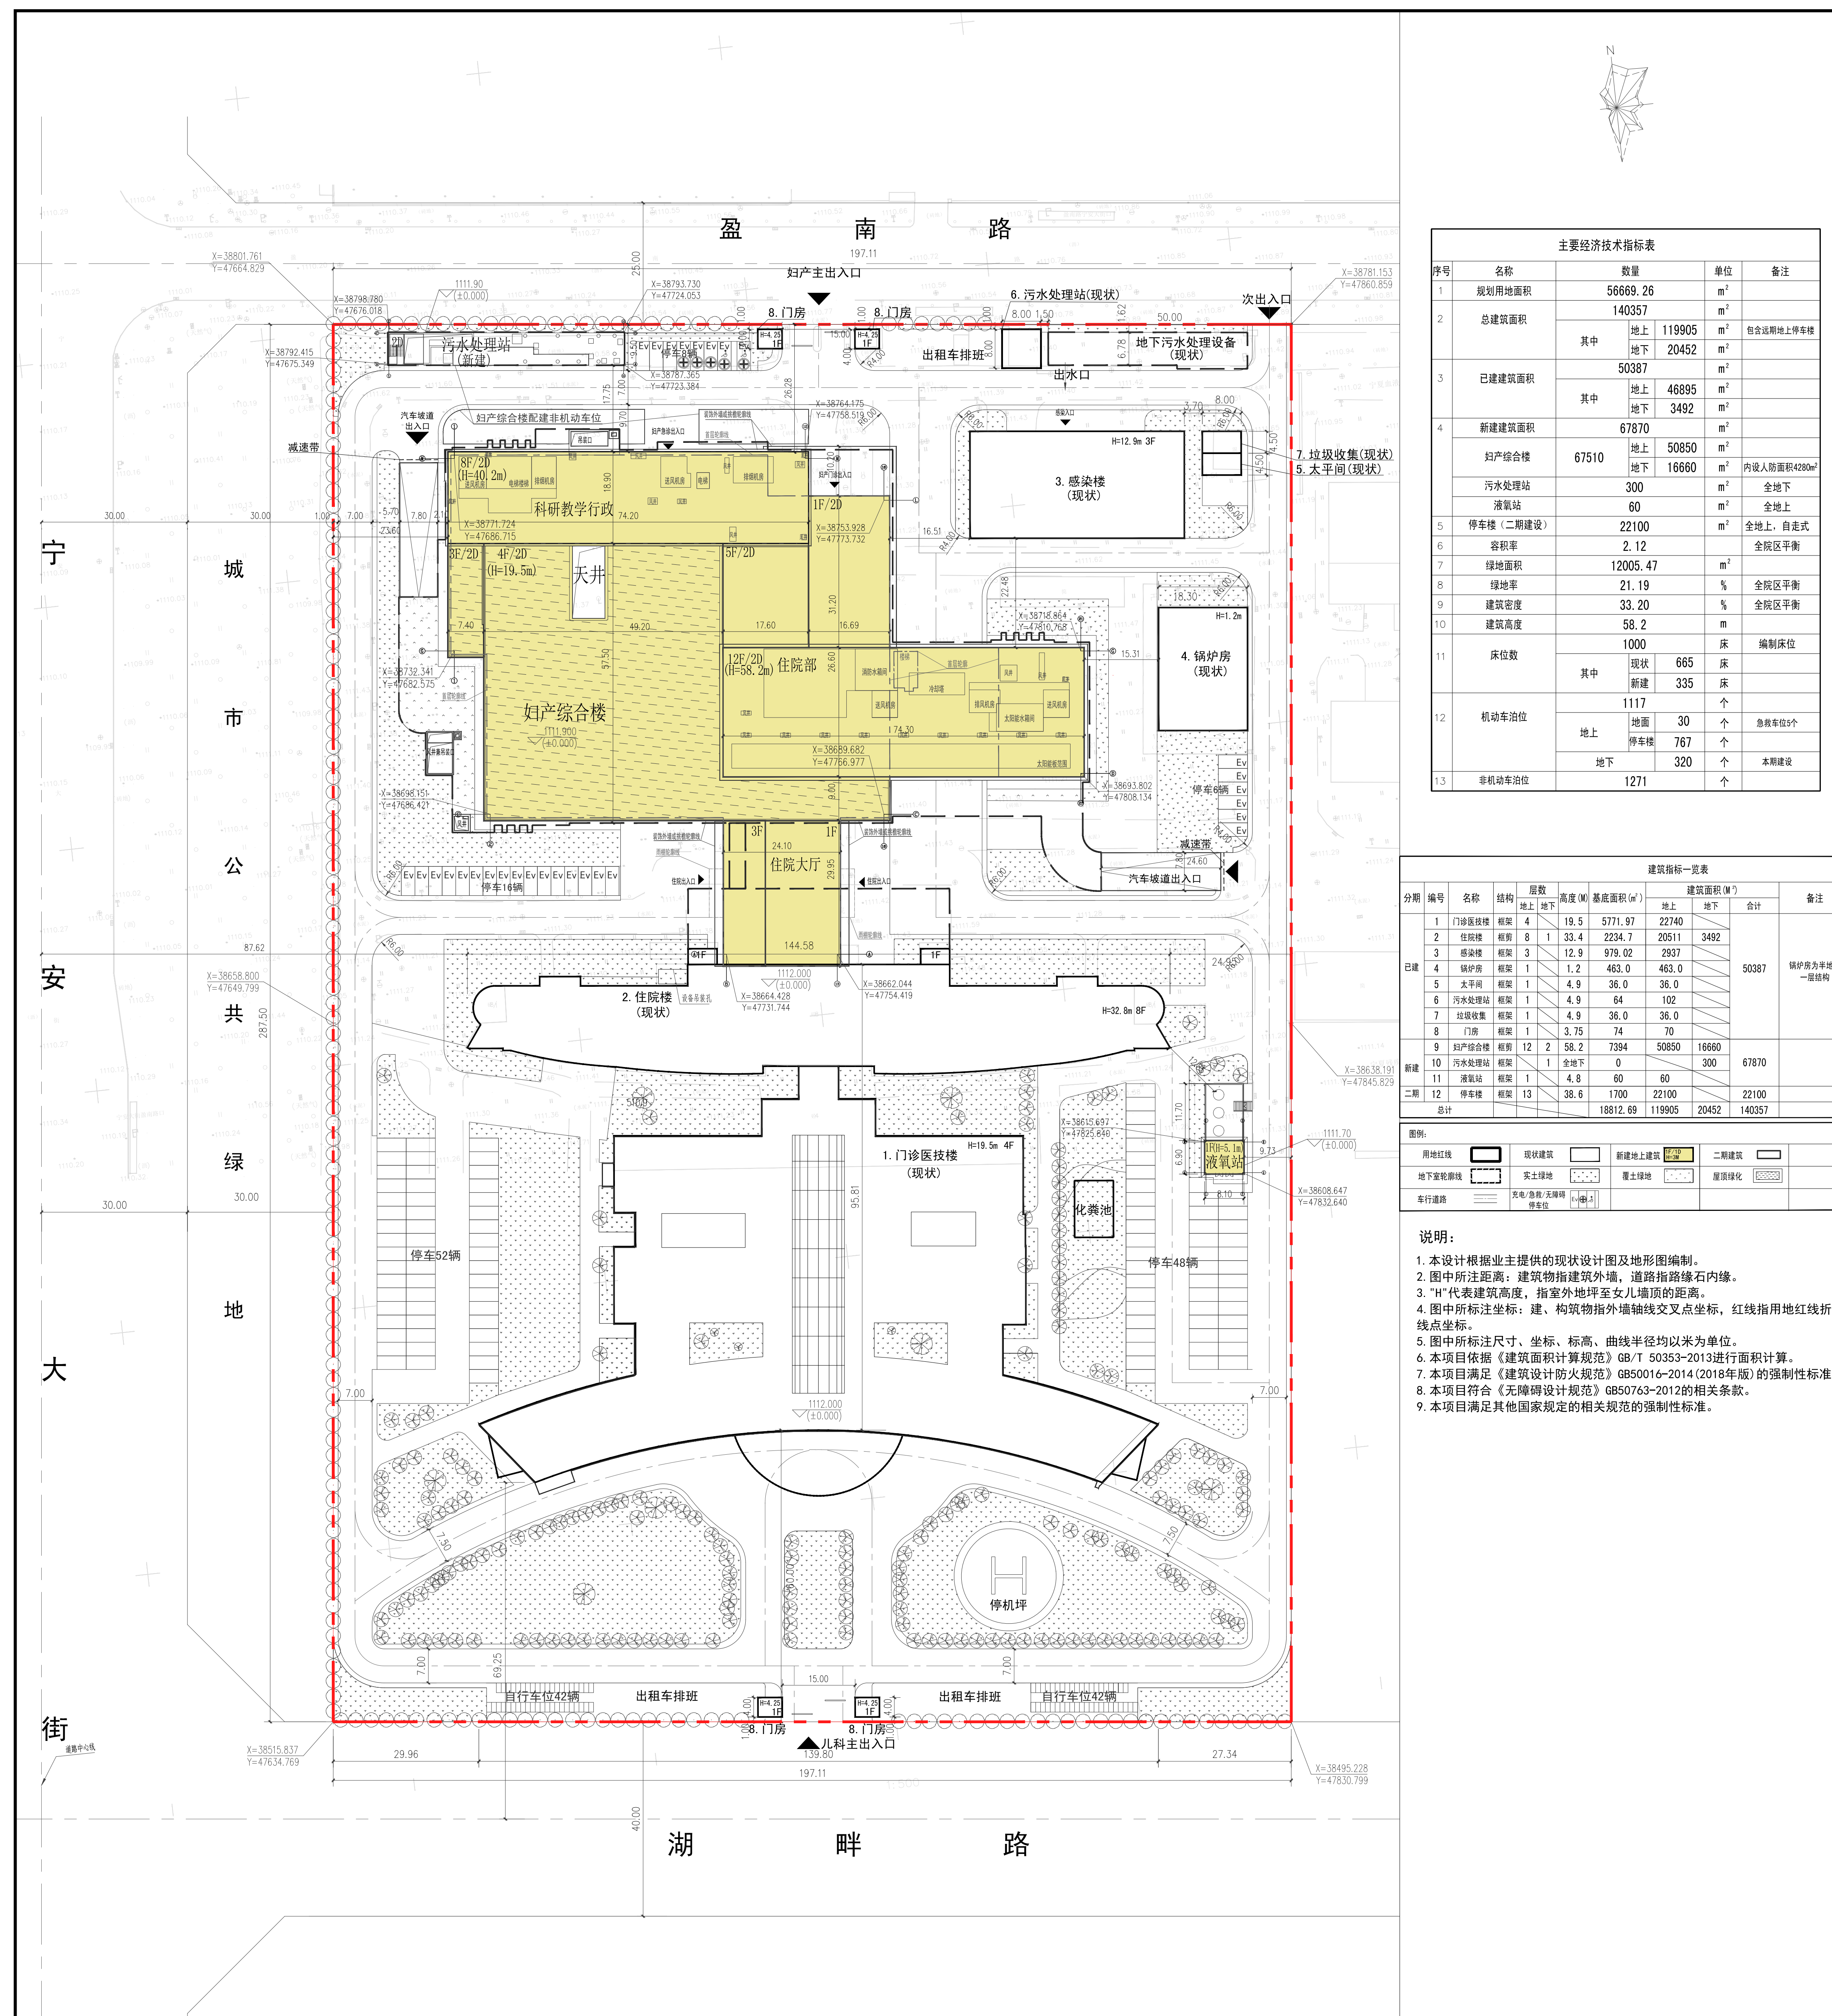

效果图

