


西夏建材城临时垃圾收集点建设项目规划方案公示


总平面图

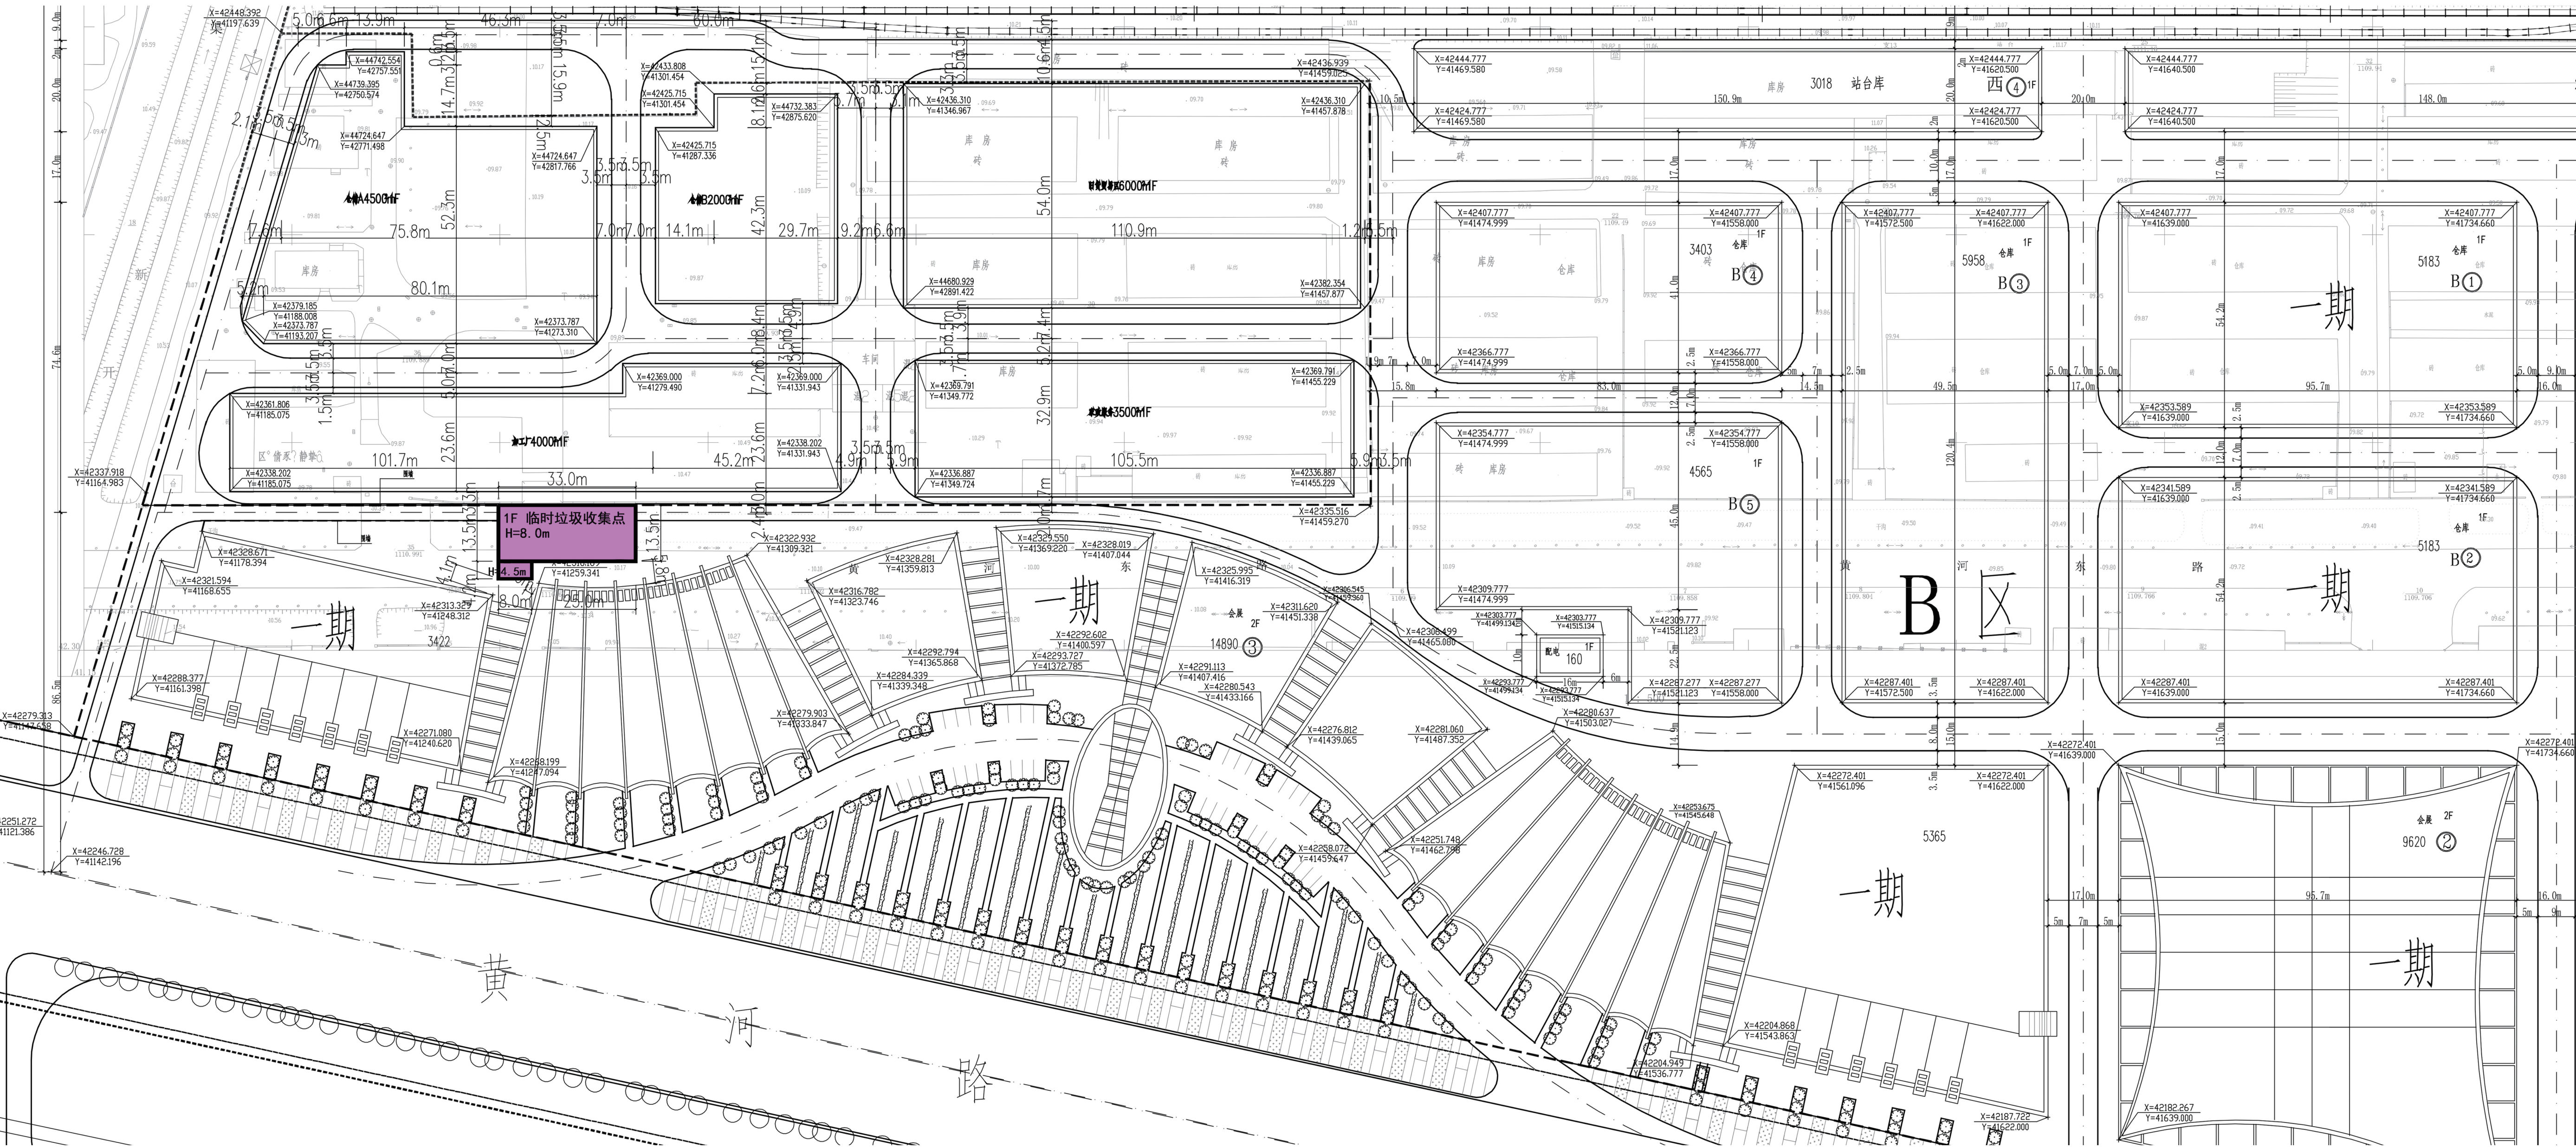

拟建场地现状照片



拟建临时垃圾点效果图

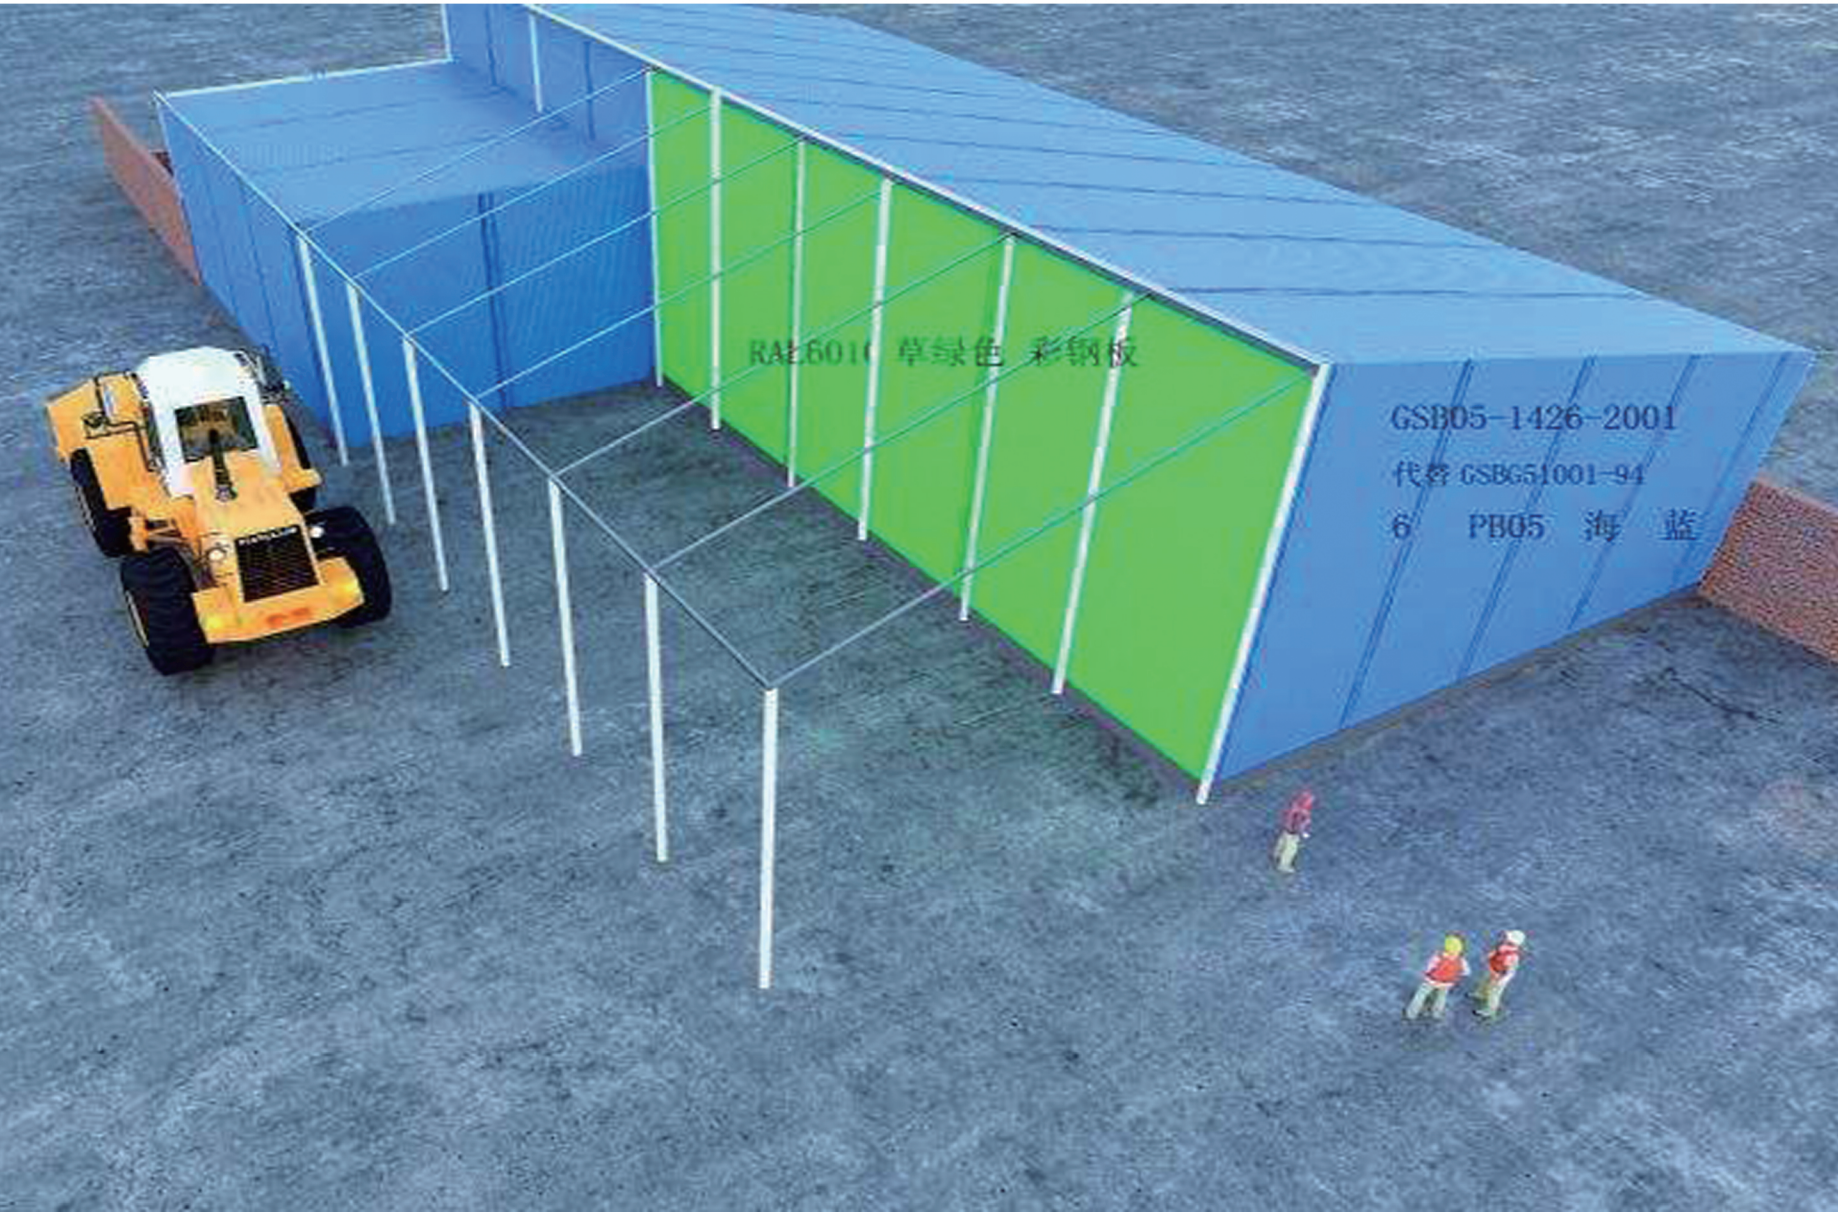

为了充分发挥市民在城乡规划管理中的作用，实施阳光规划，提高规划的透明度，维护市民对城乡规划的知情权、监督权、提高城乡规划水平及公众参与程度，现将西夏建材城临时垃圾收集点建设项目规划方案予以公示。

项目概况及建设内容：

项目位于西夏区黄河路北侧、丽子园街西侧、西夏建材城内。现根据项目实际需要，建设单位申请在市场3~3展厅南侧原垃圾场位置，规划建设1栋层高8米的全封闭临时垃圾收集点，建筑面积为445.5平方米，基底面积为445.5平方米。（长33米、宽13.5米、高8米。）

建设单位：宁夏燕葆装饰材料市场管理服务有限公司
设计单位：华诚博远工程技术集团有限公司
建设地点：西夏区黄河路北侧、丽子园街西侧、西夏建材城内。
公示单位：银川市自然资源局
联系电话：5556312（法规科）
5556070（建管科）
公示日期：2020年06月09日至2020年06月17日