


由 Autodesk 教育版产品制作

建设单位: 中海宏洋地产(银川)有限公司
设计单位: 银川市规划设计研究院有限公司
项目地址: 金凤区正源南街东侧、金凤八街南侧
公示单位: 银川市自然资源局
联系电话: 5556071 (建管科)
5556312 (法规科)
公示时间: 2021年09月16日至2021年09月26日

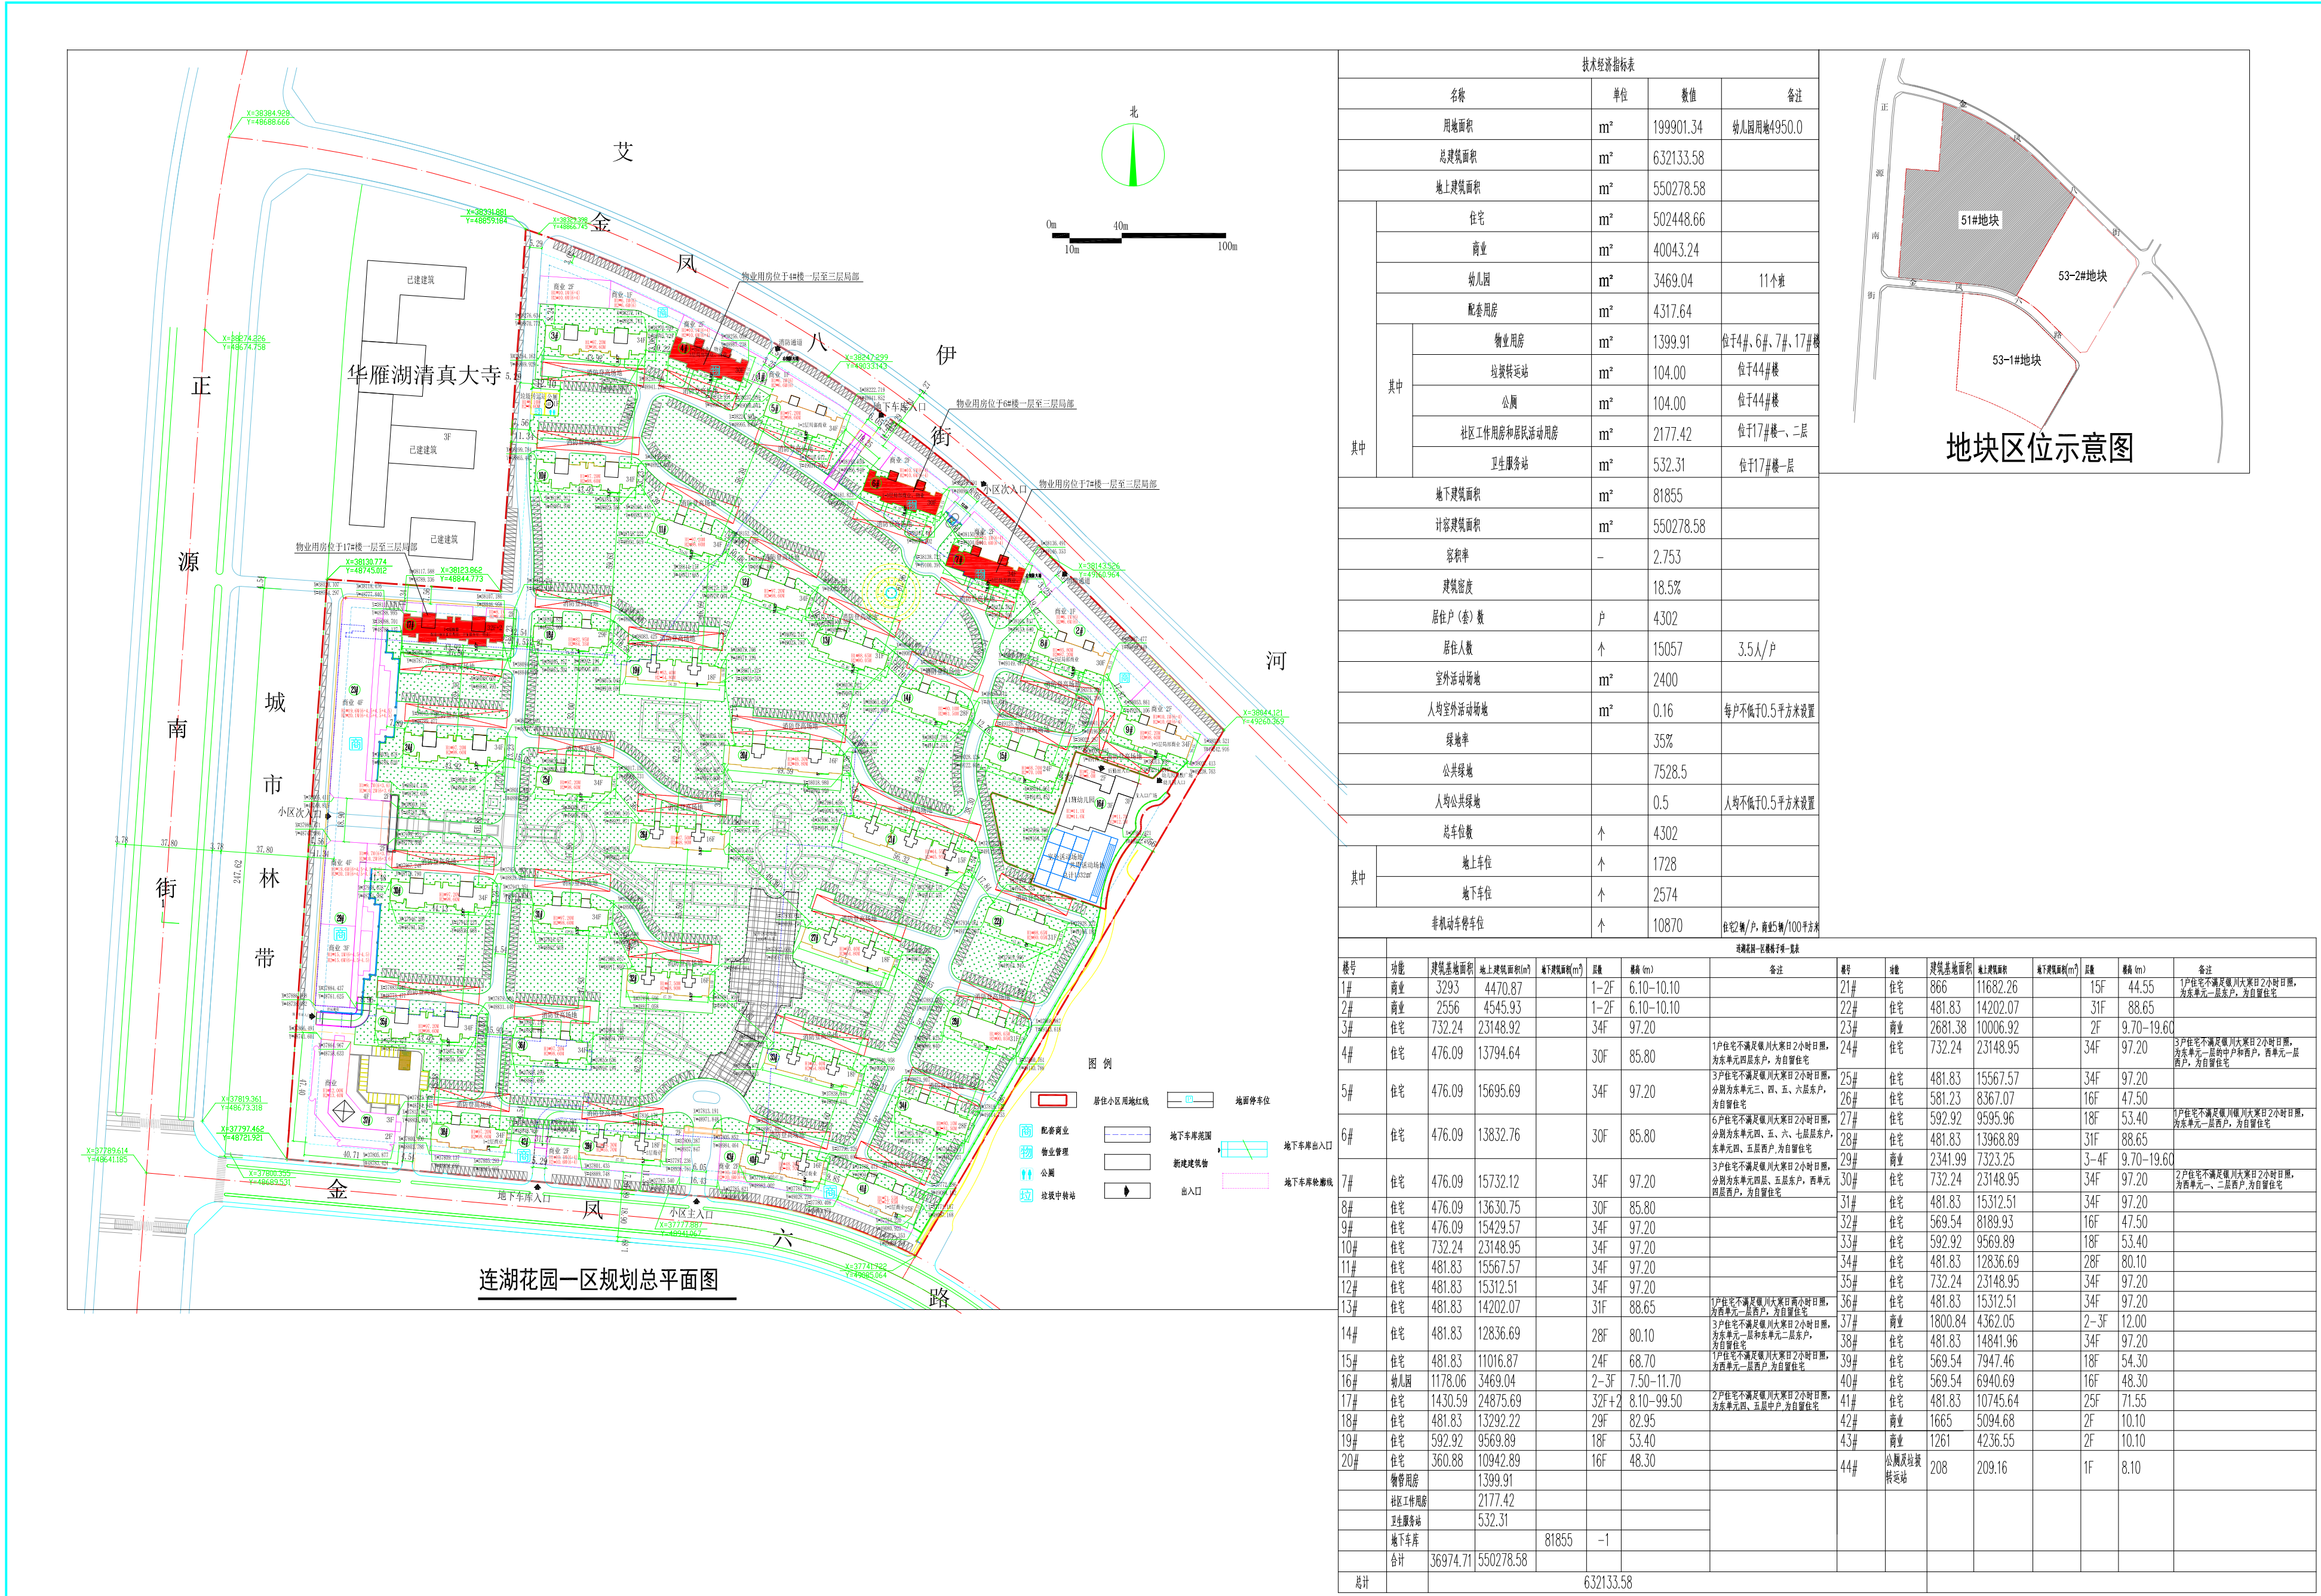

连湖花园一区13#住宅楼1层104室、14#住宅楼101室、14#住宅楼201室，共三套自留住宅备案为物业管理用房，以方便后期使用，作为物业管理用房的档案室及储藏室使用。

