

银川中财大厦项目建筑外立面调整方案公示


为了充分发挥市民在城乡管理中的作用，实施阳光规划，提高规划透明度，维护市民对城乡规划的知情权、监督权，提高城乡规划水平及公众参与程度，现将银川中财大厦项目建筑外立面调整方案予以公示。

项目概况：
银川中财大厦项目位于兴庆区解放路南侧、中寺巷西侧。因该项目建成时间较长，外立面维护状况较差，存在安全隐患，为满足使用需求，建设单位申请对该建筑外立面改造如下：

（1）拆除一层入口处雨棚，门厅材质由黄色石材替换为米黄色干挂石材；（2）建筑外立面由现状白色瓷砖更换为米黄色干挂石材，更换立面玻璃窗。

改造后方案建筑面积不变。


总平面图

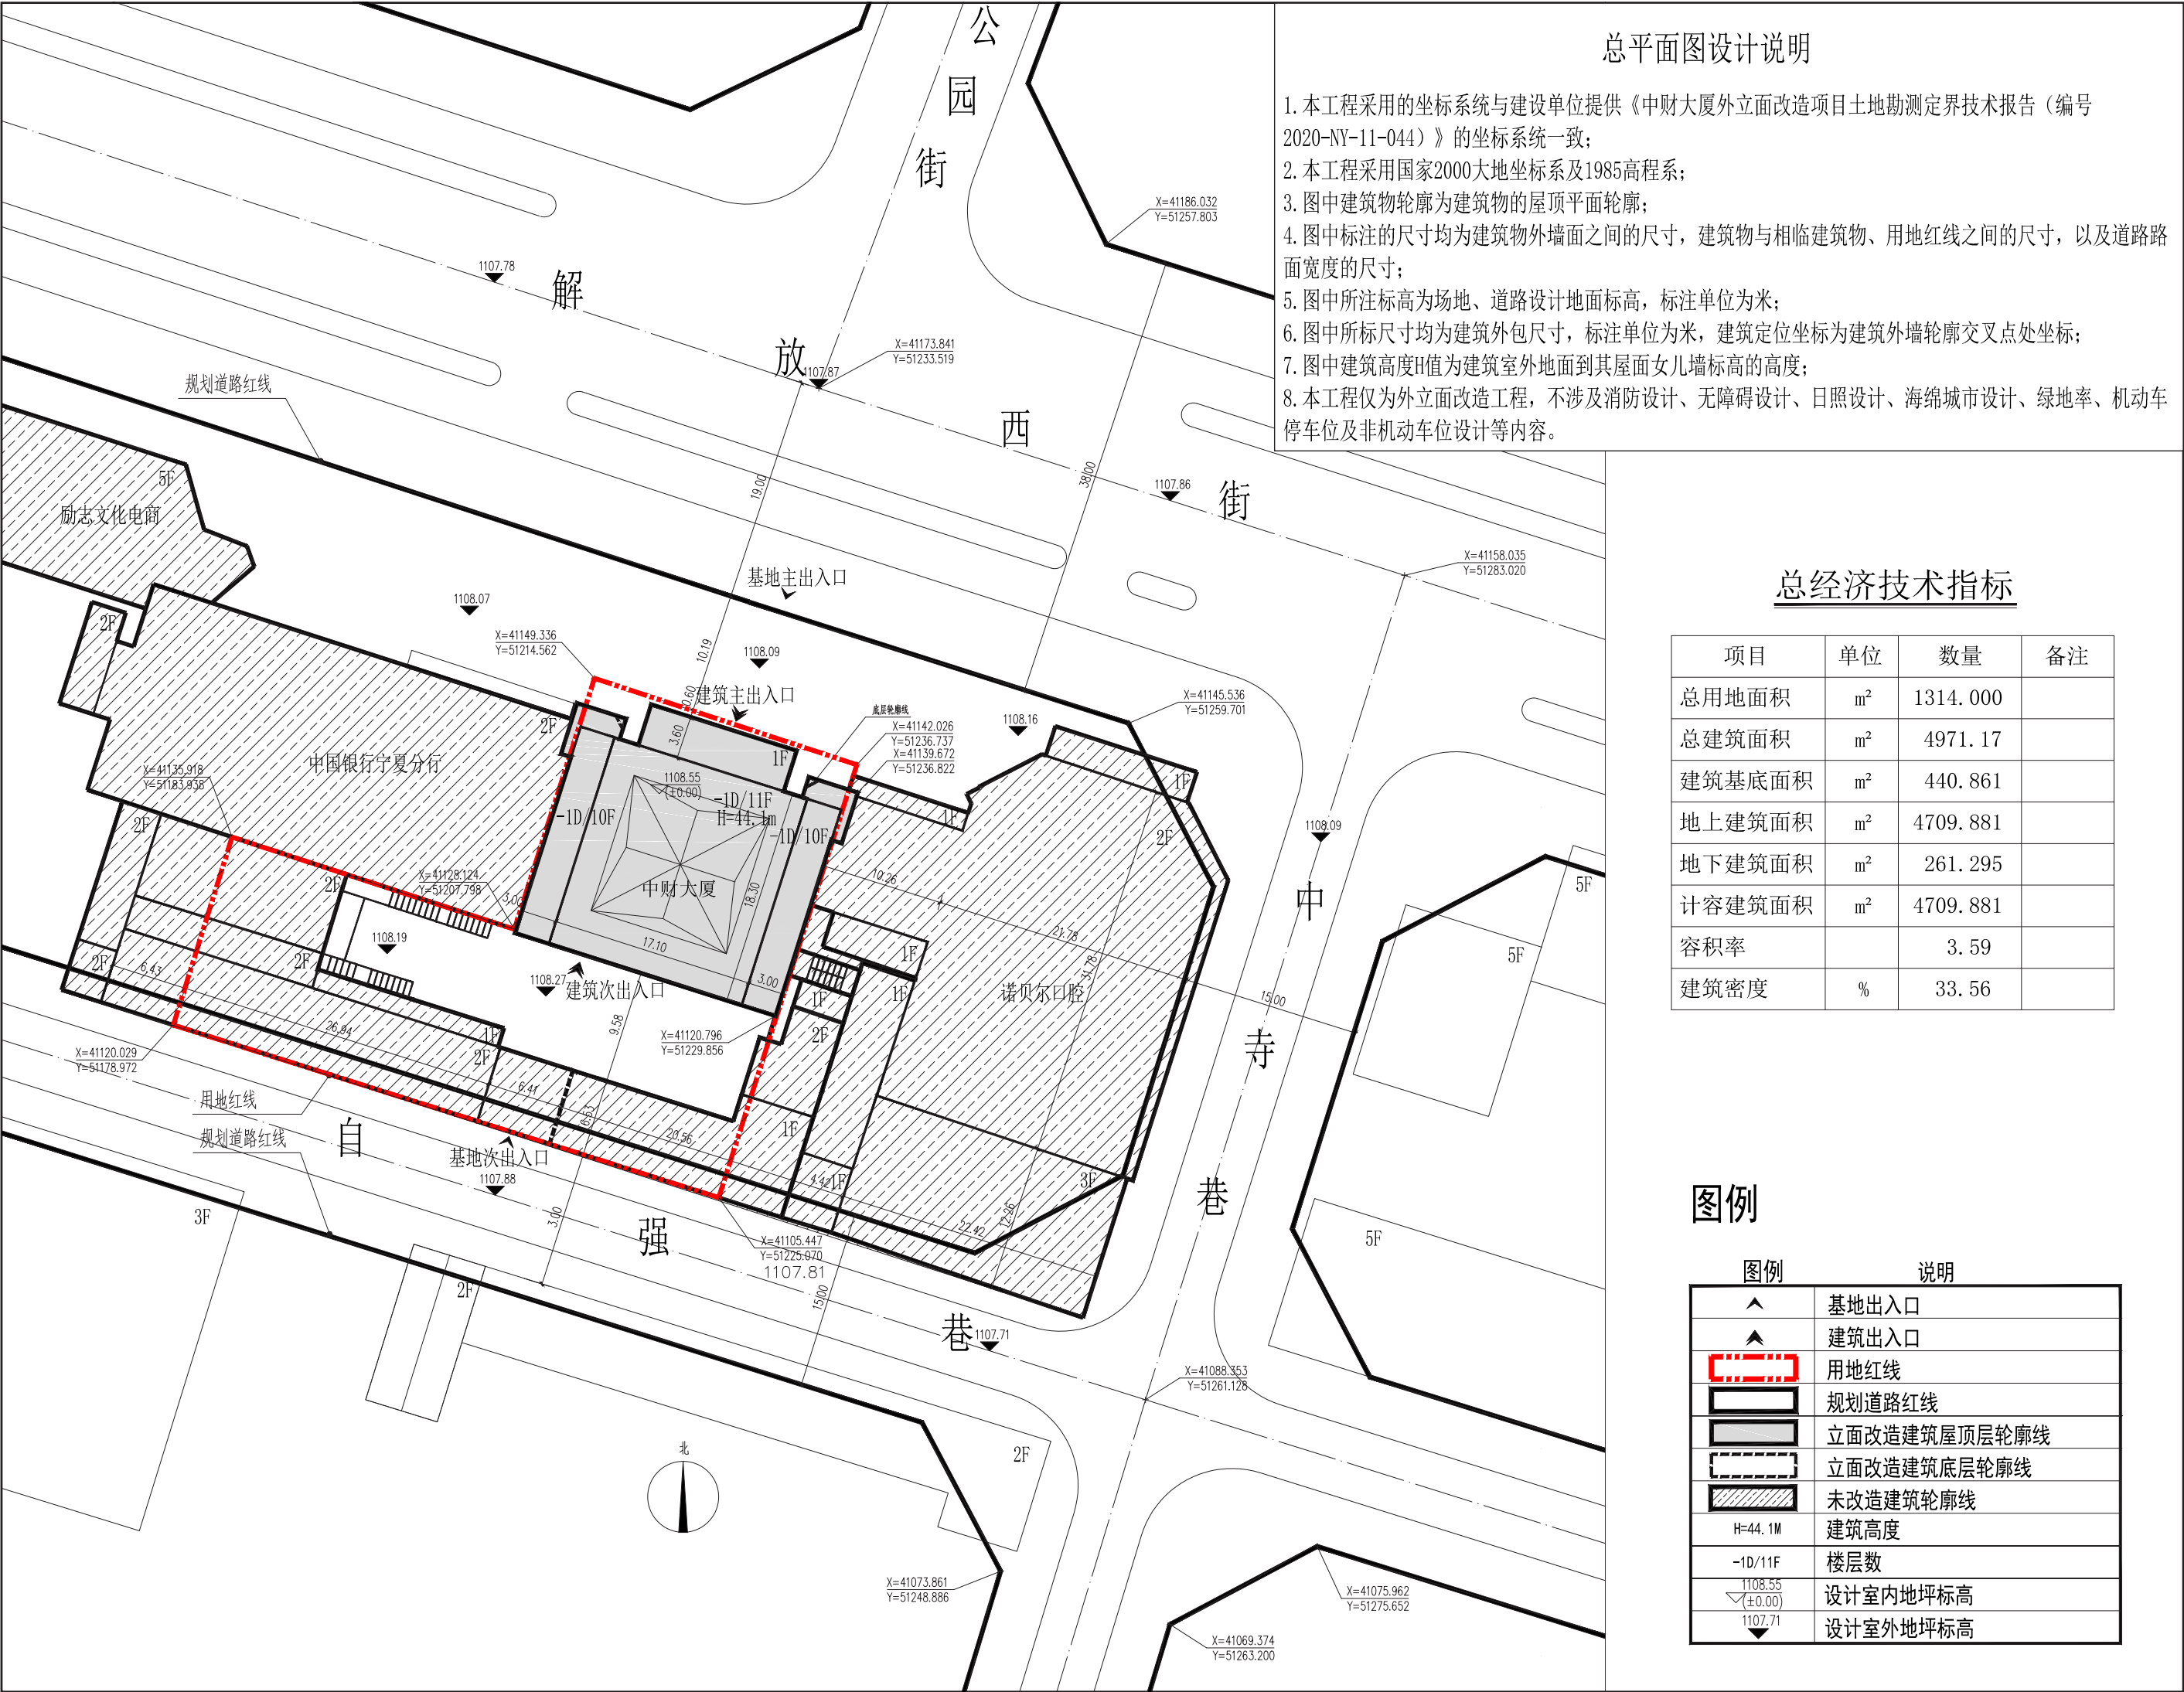


现状照片



中财大厦北立面现状 中财大厦东北立面现状 中财大厦西北立面现状

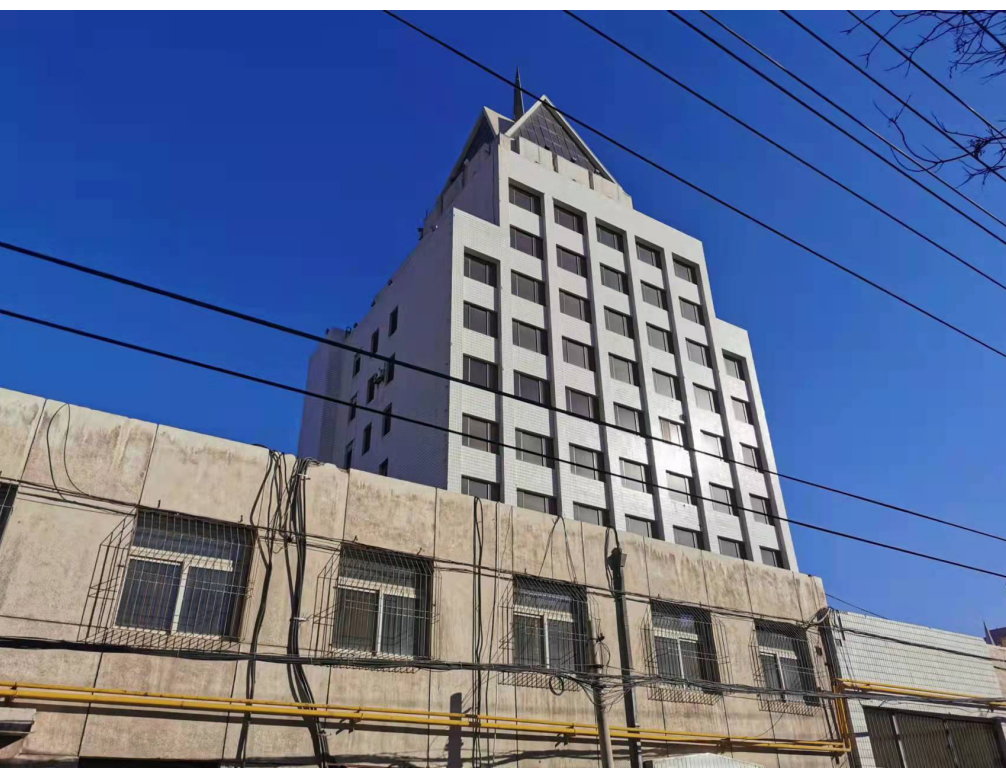

中财大厦南立面现状

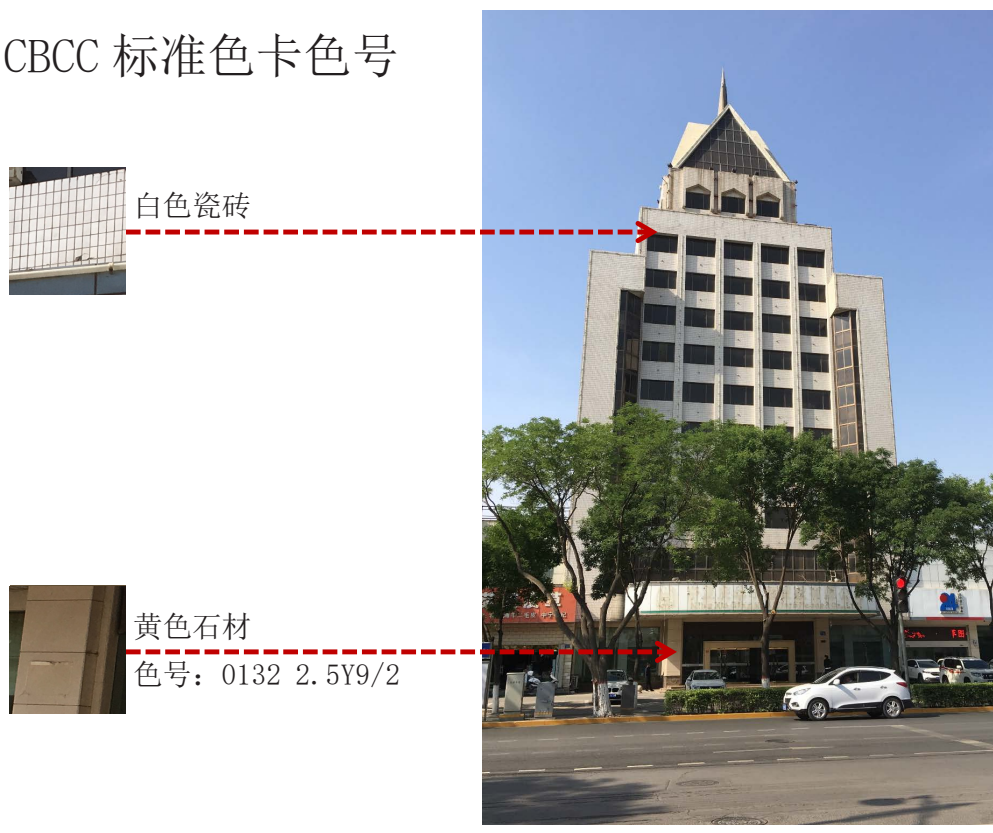

拟调整单体效果图



中财大厦北立面效果图 中财大厦东北立面效果图 中财大厦西北立面效果图



中财大厦南立面效果图



如对此规划调整方案有异议，请于7个工作日内向我局提出听证申请。

建设单位：中财招商投资集团有限公司
设计单位：浙江南方建筑设计有限公司
项目地址：兴庆区解放路南侧、中寺巷西侧
公示单位：银川市自然资源局
联系电话：5556071（建管科）
5556312（法规科）

公示时间：2022年01月21日至2022年01月29日